

事業内容について

(施設概要)

- ・ 太陽光発電システム
- ・ 施設の規模に関する情報 (83.8kW、1029㎡)
- ・ 施設所在地 (別紙地図参照)
埼玉県東松山市東平1817-85、1817-109
- ・ 発電事業者に関する情報
株式会社 ysひできち
代表取締役 佐藤 英子
岐阜県大垣市十六町字小柳87-3メルベージュ202号室
- ・ 施工業者に関する情報
株式会社 ysひできち
代表取締役 佐藤 英子
岐阜県大垣市十六町字小柳87-3メルベージュ202号室

(設置工事計画)



- ・ 別紙
- ・ 工事期間
2023年12月上旬～2024年2月下旬

(維持管理計画)


- ・ 敷地内の除草に関して 除草剤による防草管理
- ・ 災害発生時に関する情報：緊急連絡先
株式会社 ysひできち
080-1619-2909

(認定期間後の施設の方針)

- ・ 事業終了予定時期：20 年後以降継続予定

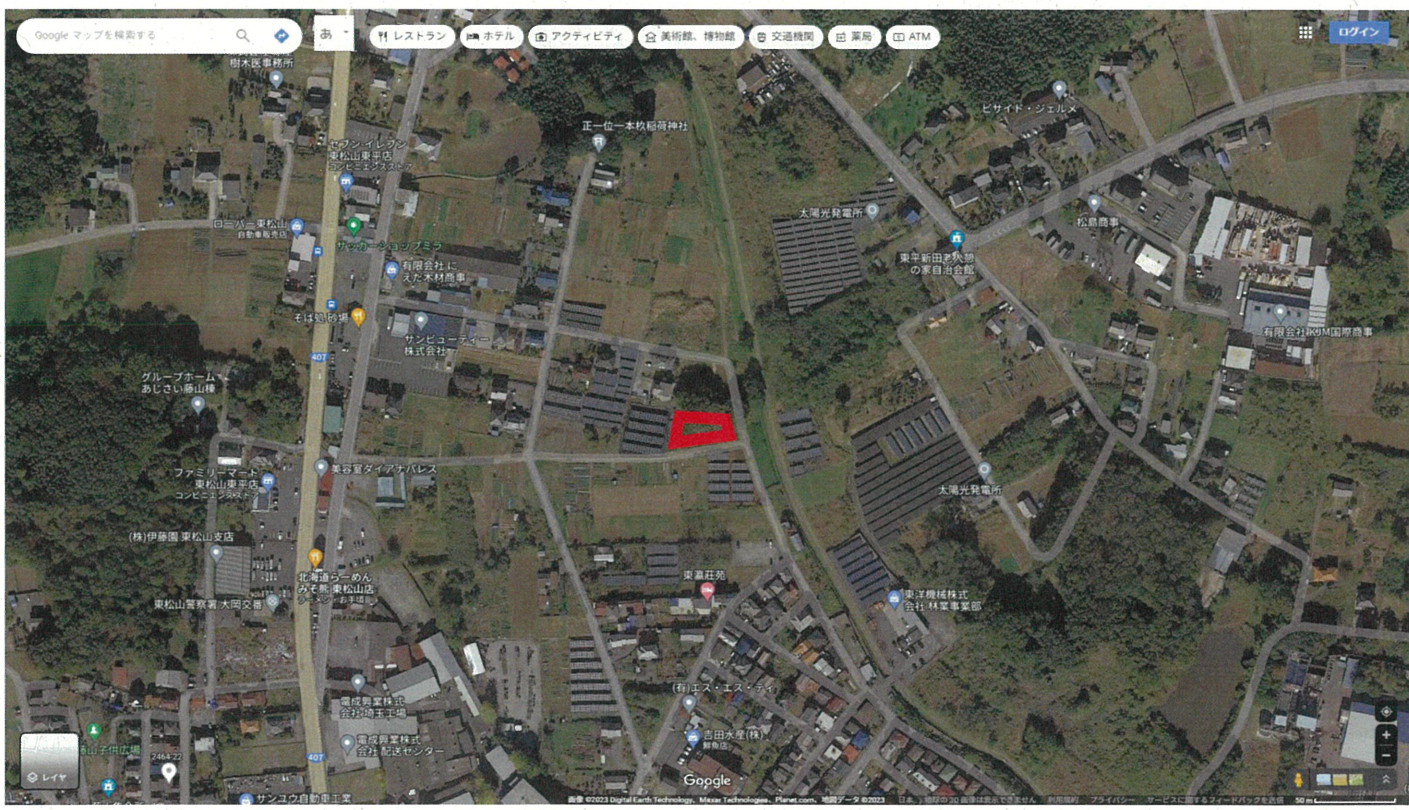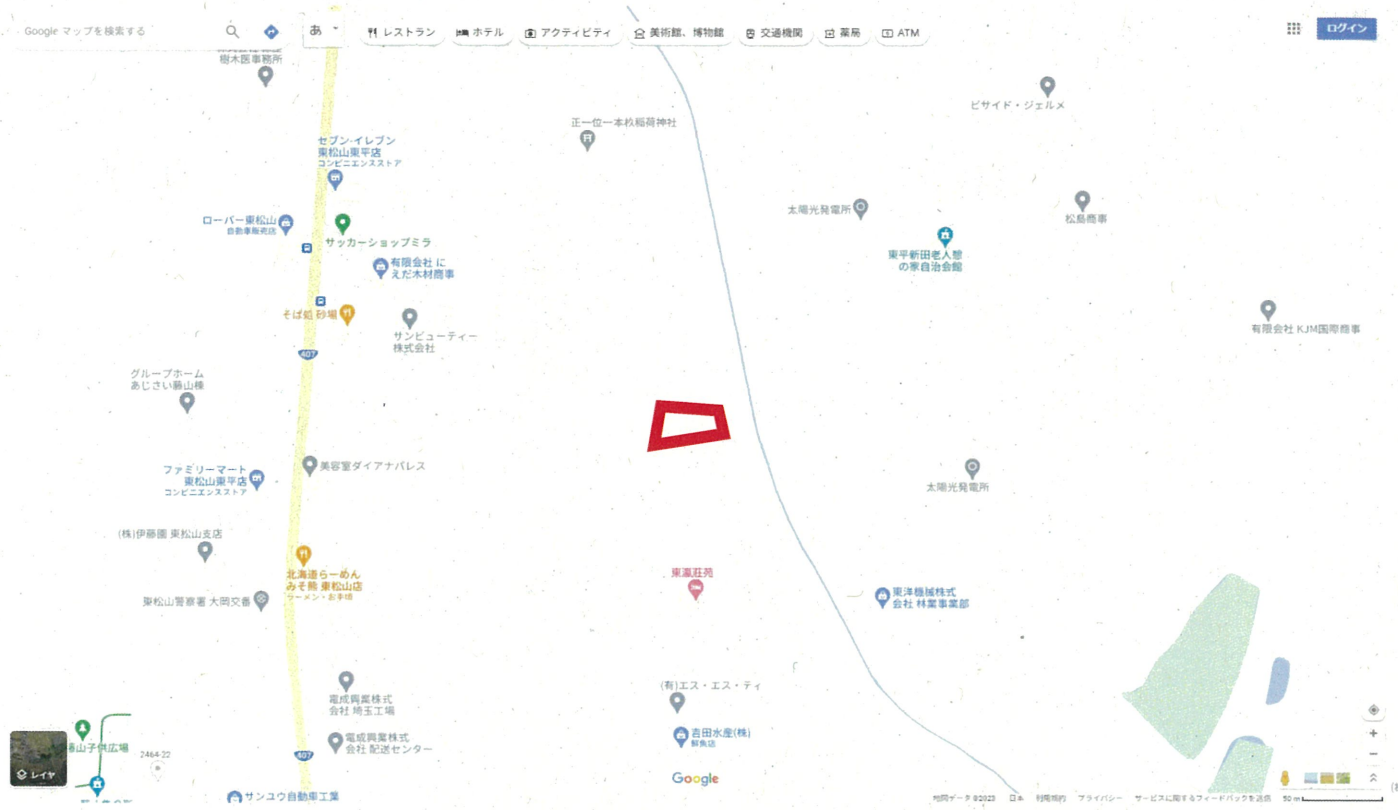

土地利用計画図

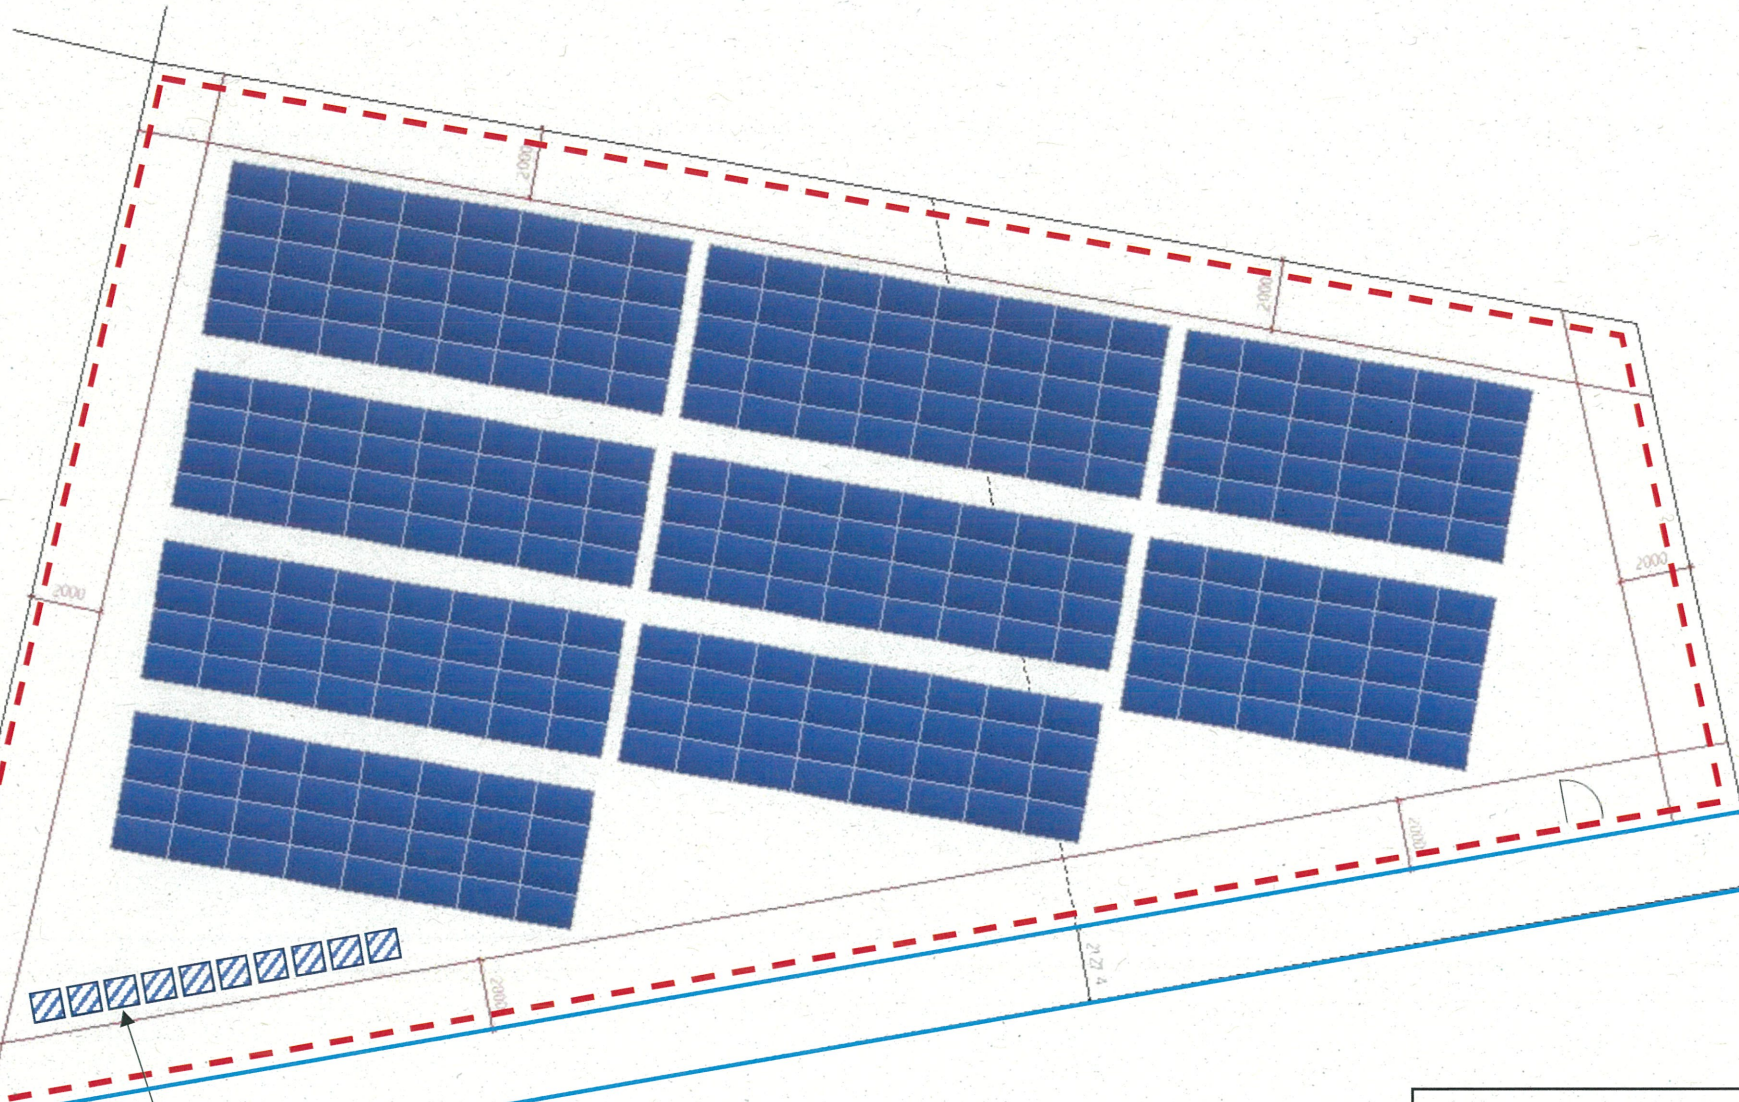

接道位置 ———
 接道距離：52,271mm
 接道幅員：2,200mm

雨水処理；自然浸透
 造成なし
 付帯設備
 PCS

[Blue Box]仕様書の規定通りの離隔を
 設け10台並べて設置

フェンス（白） - - -

受け取り電柱 パワーコンディショナー

撮影1

物件名	東松山市大字東平1817-85太陽光発電所		工事名称	野立て太陽光発電システム設置工事		
施行住所	埼玉県東松山市大字東平原山1817-85、1817-109					
縮尺	設計	現調者	承認	設計訂正	政策年月日	
1:500	土屋				2023/9/23	