

事業内容について

(施設概要)

- ・ 太陽光発電システム
- ・ 施設の規模に関する情報 (89kW、1559㎡)
- ・ 施設所在地 (別紙地図参照)
埼玉県東松山市東平1955-2、1955-3、1955-4
- ・ 発電事業者に関する情報
有限会社 名里興業
代表取締役 名里 貴志
岐阜県多治見市大原町1-57-1
- ・ 施工業者に関する情報
LEC株式会社
代表取締役 川村 聡誌
東京都台東区上野7-11-10上野第9秦ビル 地下1階

(設置工事計画)

- ・ 別紙
- ・ 工事期間
2023年8月上旬～2024年1月下旬


(維持管理計画)

- ・ 敷地内の除草に関して 除草剤による防草管理
- ・ 災害発生時に関する情報：緊急連絡先
LEC株式会社 03-5830-1122

(認定期間後の施設の方針)

- ・ 事業終了予定時期：20 年後以降継続予定



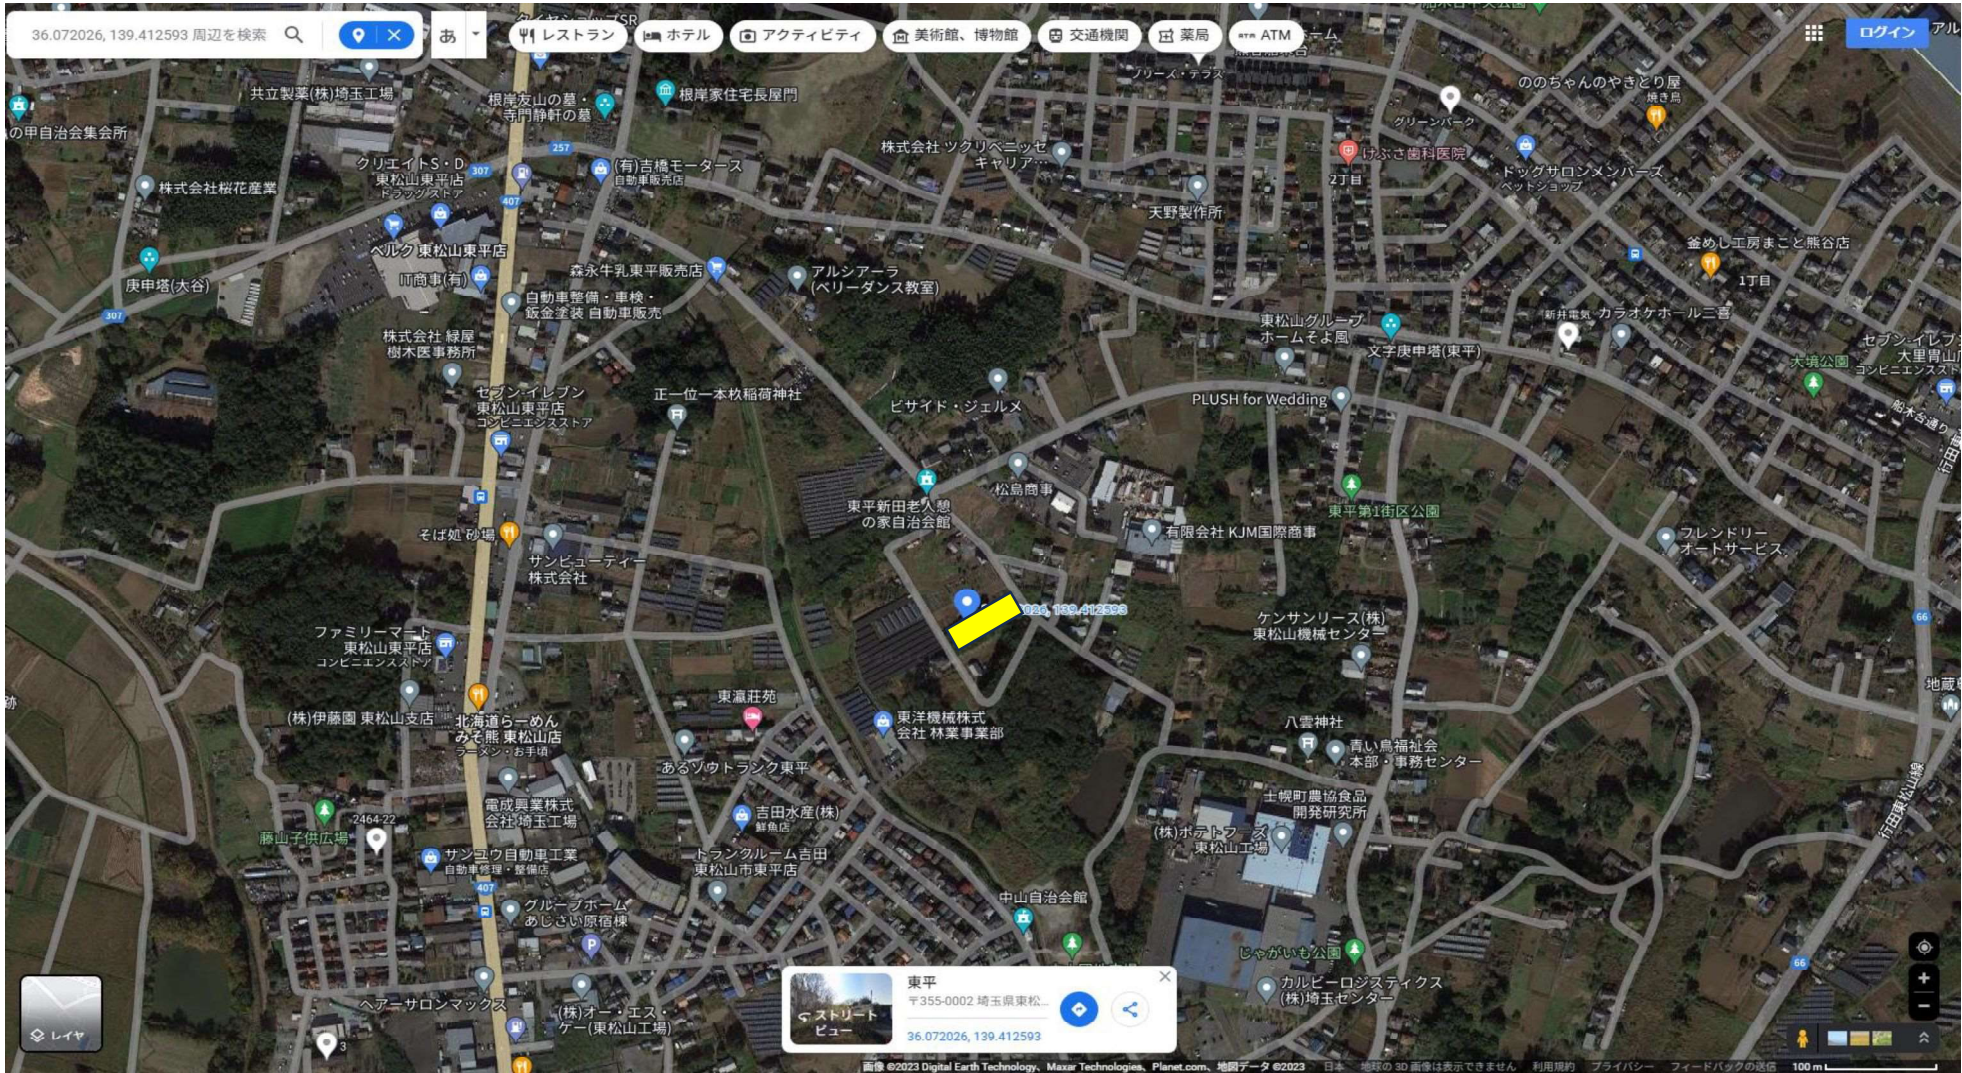

36.072026, 139.412593 周辺を検索

レストラン ホテル アクティビティ 美術館、博物館 交通機関 薬局 ATM


ログイン

36.072026, 139.412593

東平
〒355-0002 埼玉県東松山
36.072026, 139.412593

土地利用計画図 変更内容参考図

- ・パワーコンディショナー設置位置
- ・受け取り電柱建柱位置

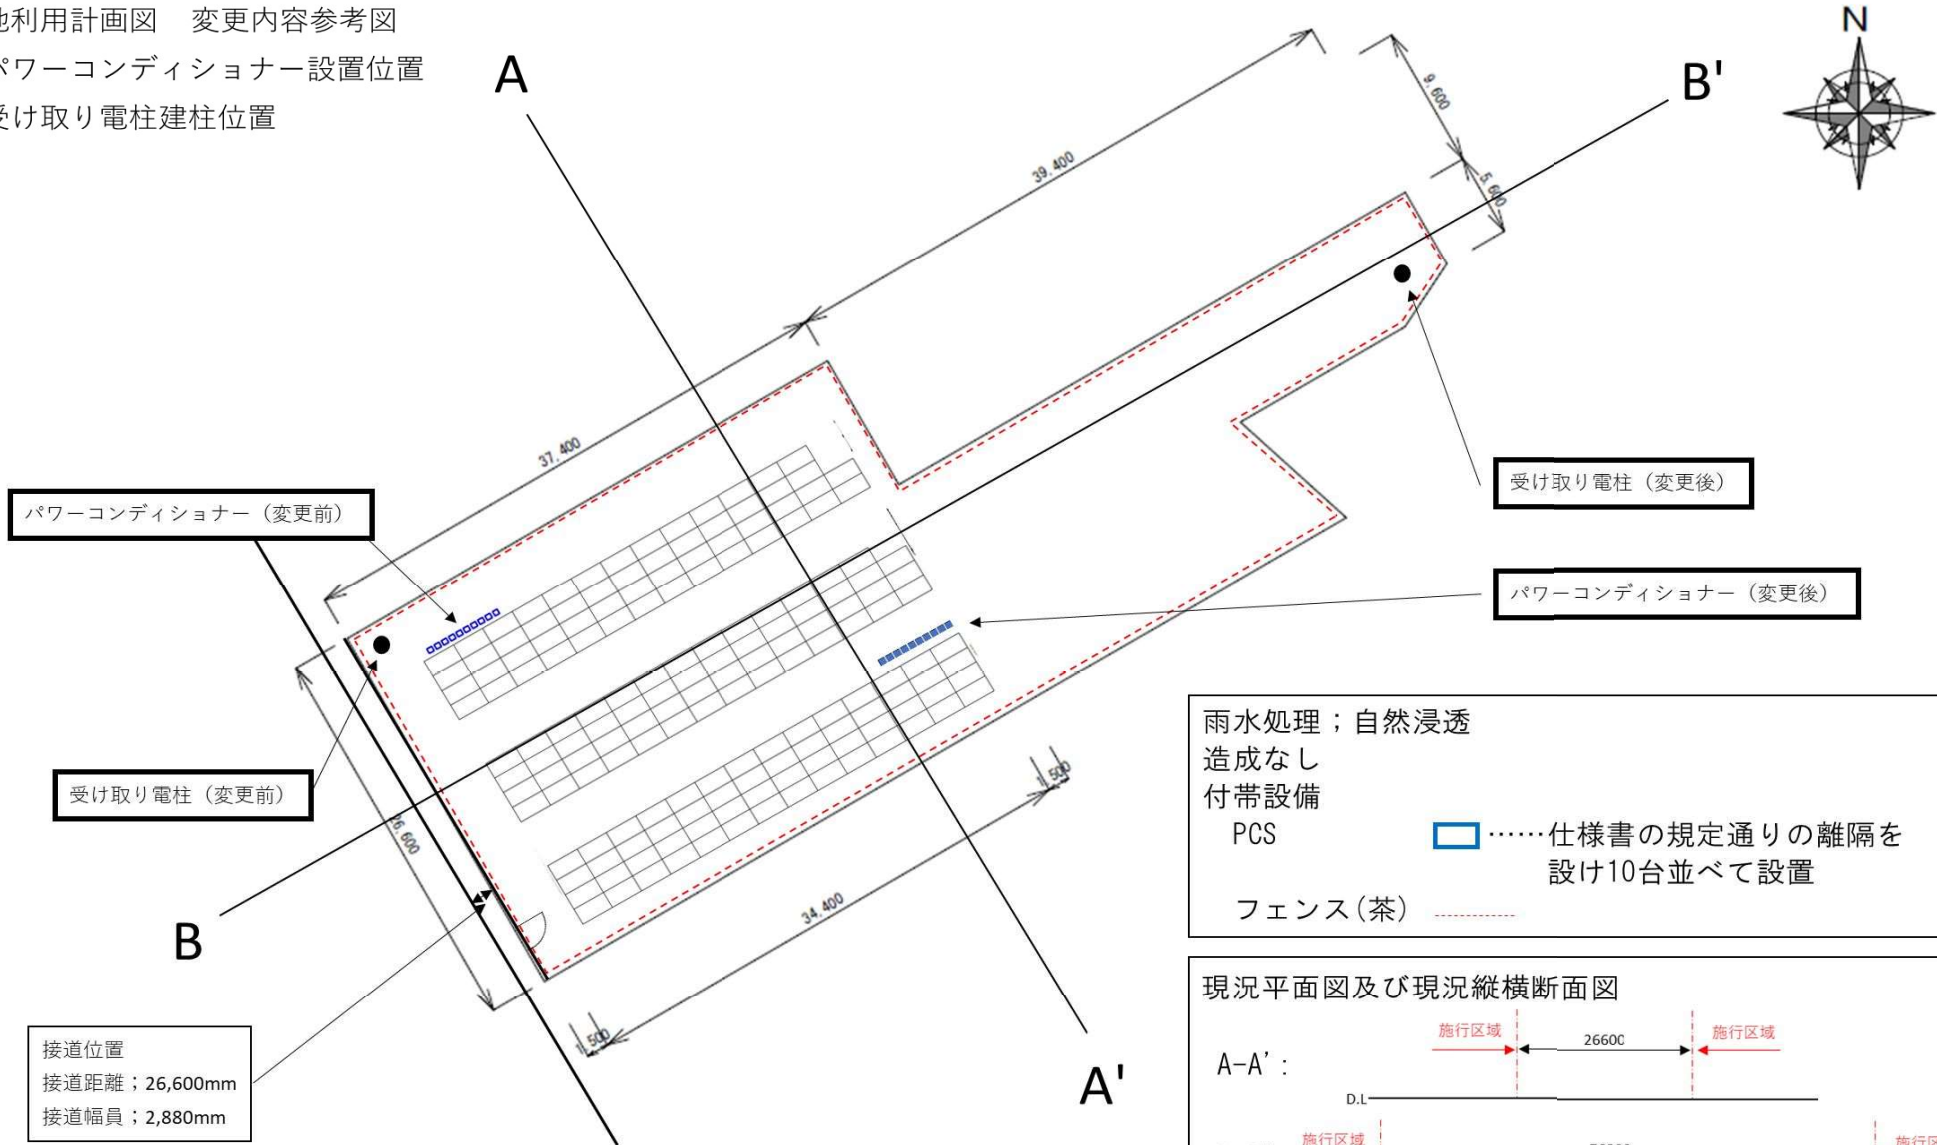

パワーコンディショナー (変更前)

受け取り電柱 (変更前)


接道位置
接道距離：26,600mm
接道幅員：2,880mm

受け取り電柱 (変更後)

パワーコンディショナー (変更後)

雨水処理；自然浸透
造成なし
付帯設備
PCS
フェンス(茶)

.....仕様書の規定通りの離隔を
設け10台並べて設置

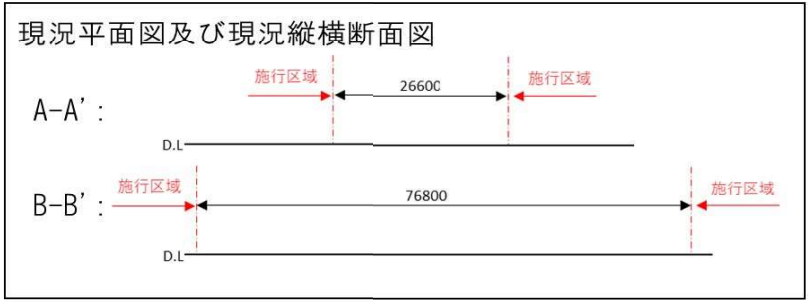

物件名		工事名称	野立太陽光発電システム設置工事		
施工住所	埼玉県東松山市東平字原山1955-2, 3, 4				
縮尺	設計	現調者	承認	設計訂正	作成年月日
1:500	川村				2023/11/17