



殿山沢口地区下水道だより

【第2号】

令和4年度は、下水道施設整備のための工事開始年度です。現在の工事の進捗と今後の予定についてお知らせします。

1) 令和4、5年度工事予定について

【案内図 参照】

既設管がある仲田町の西側から殿山沢口地区に向けて下水道幹線を整備します。幹線は、道路を縦断的に埋設する区間と、河川の下を横断する区間があります。

◆道路部

- 直径20～25cmの管を埋設
- 受注者：(株)淵上工務店

◆河川横断部（市野川、滑川）

- 両岸に深さ約10mの縦穴を掘ります。
- 川底から深さ3m以上の位置を掘り進め直径25cmの管で両岸をつなげます。



2) 取付管の位置について

敷地内の配管により集められた汚水は、最終枥[さいしゅうます]から取付管[とりつけかん]を通じて、下水道本管へ放流されます。


市の下水道工事では、下図に示す本管[水色]と取付管[赤色]の設置を行います。

そこで取付管の設置に際し、お客様の設置及び管理となる最終枥[緑色]の希望位置を決めていただきます。


つきましては、確認時期となりました『設置希望位置申出書』をお送りしますので、ご返送をお願いいたします。位置を予めご検討いただくと幸いです。目安としては、浄化槽付近や隣地との境界付近などとなります。

なお、私道や敷地内の配管を新しく取付管へ接続する工事は、お客様のご負担で下水道指定工事店へ依頼していただくこととなりますので、ご承知おきください。

断面図（官民境界の地中）

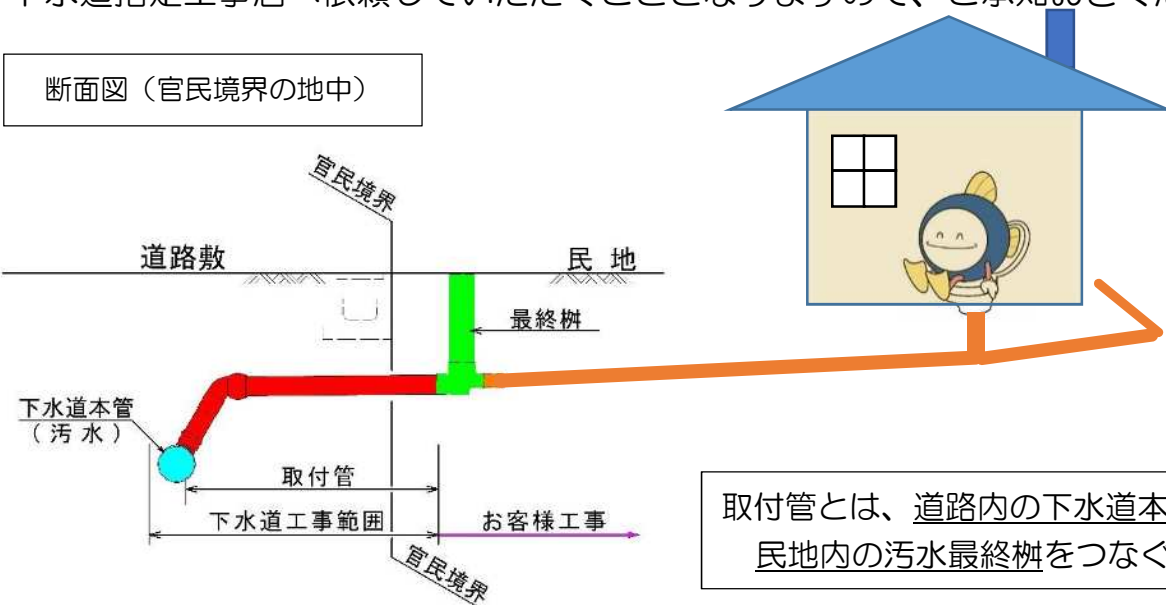

取付管とは、道路内の下水道本管と民地内の汚水最終枥をつなぐ管です。

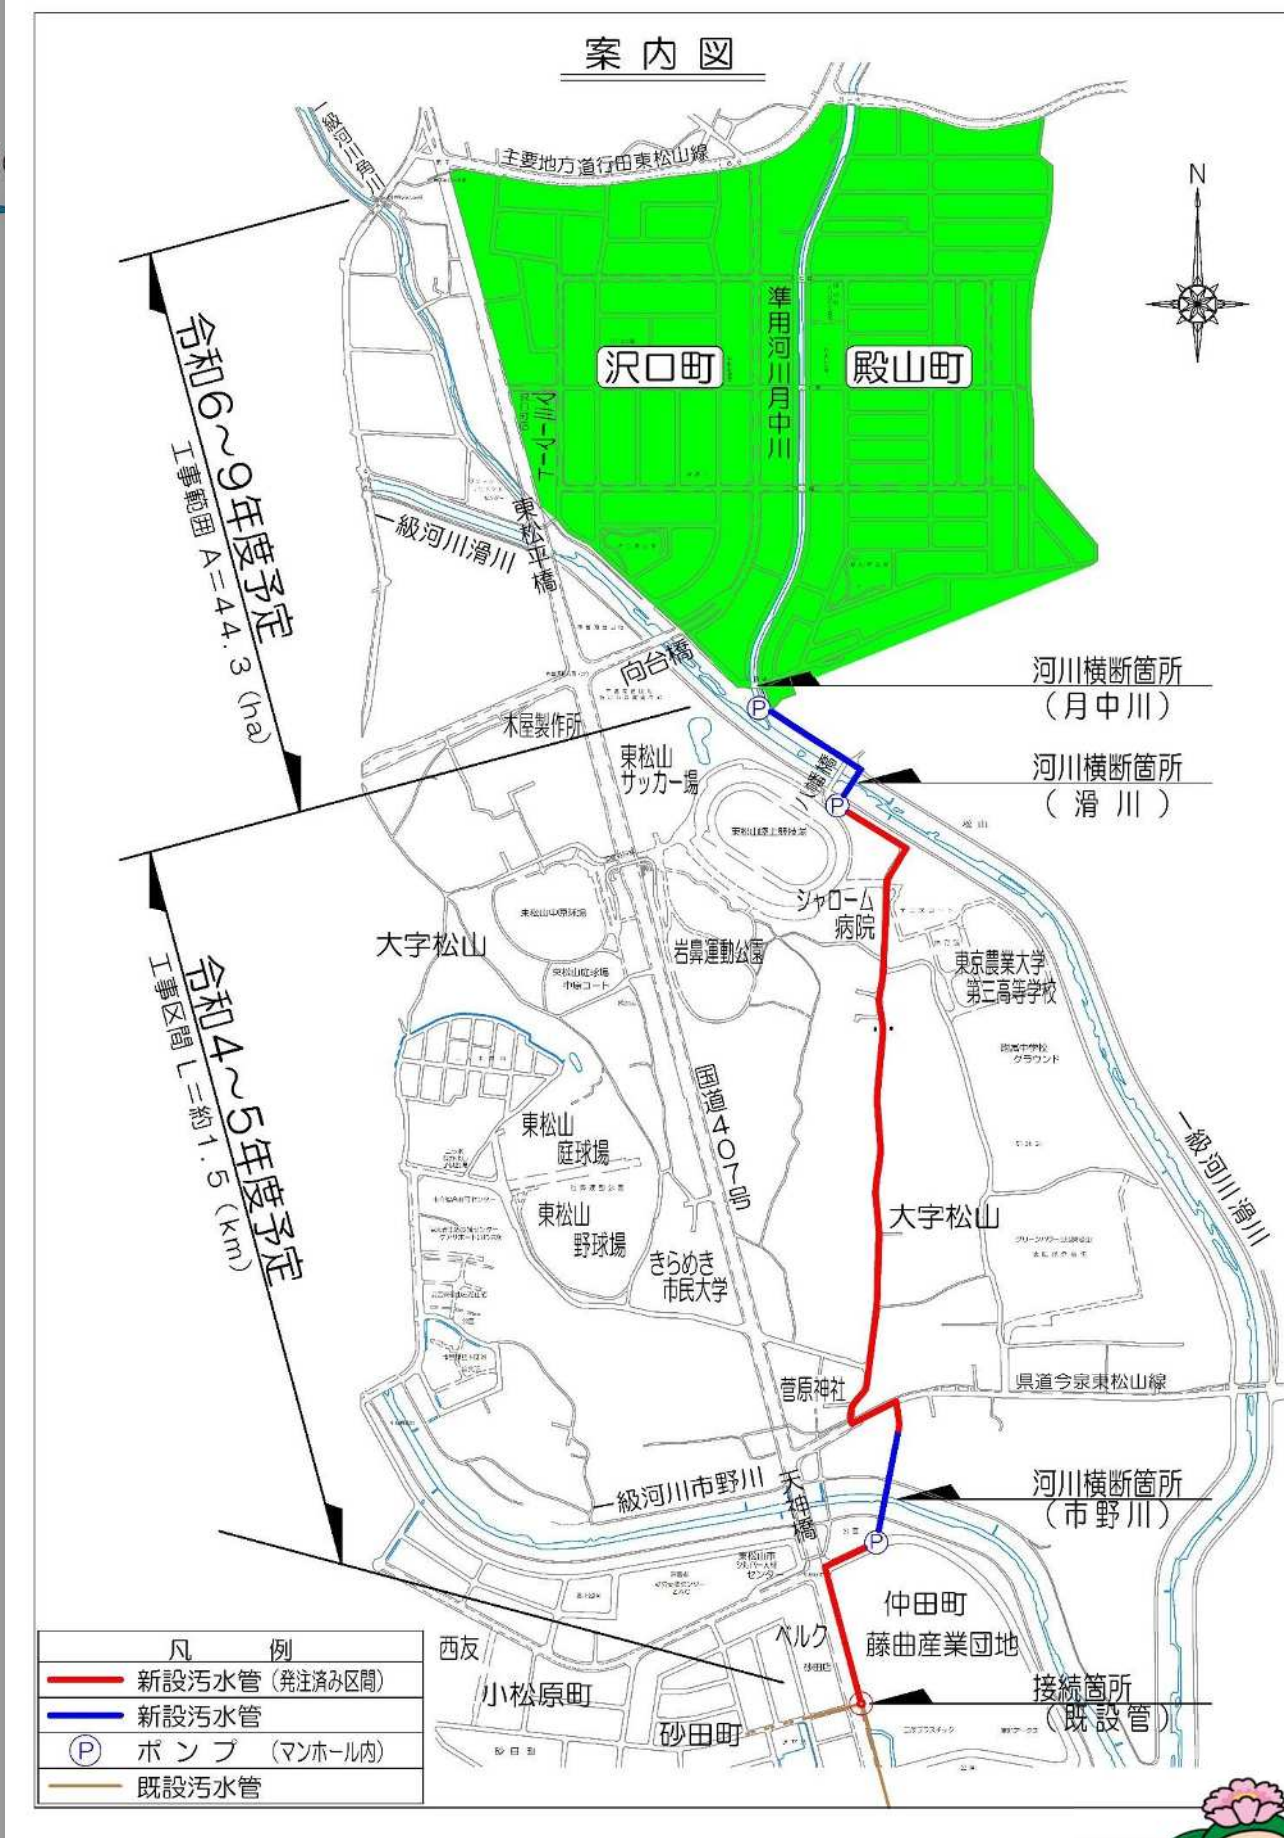

発行：令和5年1月【第2号】

お問合せ：〒355-0033 東松山市山崎町21番地

Tel: 22-1123

工事・取付管：東松山市 下水道施設課

下水道使用料等： // 上下水道経営課

